


RACK DE BATERÍAS GUADALUPE

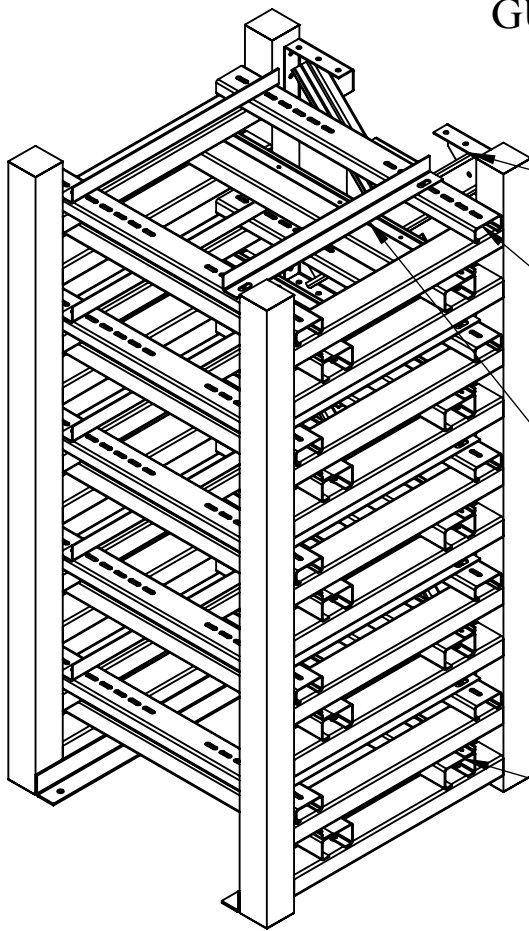

TEMPLADOR - ESQUINERO

- *04 Perno hex. 5/16" x 1"
- *04 Tuerca hex. 5/16"
- *04 Arandela de presión 5/16"
- *04 Arandela plana 5/16"

SEG. FRONT.-POST. - MARCO

- *02 Perno hex. 5/16" x 2"
- *02 Tuerca hex. 5/16"
- *02 Arandela de presión 5/16"
- *02 Arandela plana 5/16"

SEG. LATERAL - SEG. FRONT. - POST.


- *02 Perno hex. 5/16" x 1"
- *02 Tuerca hex. 5/16"
- *02 Arandela de presión 5/16"
- *02 Arandela plana de 5/16"

SOP. BATERIAS - MARCO

- *04 Perno hex. 5/16" x 1"
- *04 Tuerca hex. 5/16"
- *04 Arandela de presión 5/16"


HERRAMIENTAS:

- *Llave de impacto o rache
- *Extensión de rache
- *Dado de 1/2"
- *Llave de boca de 1/2"

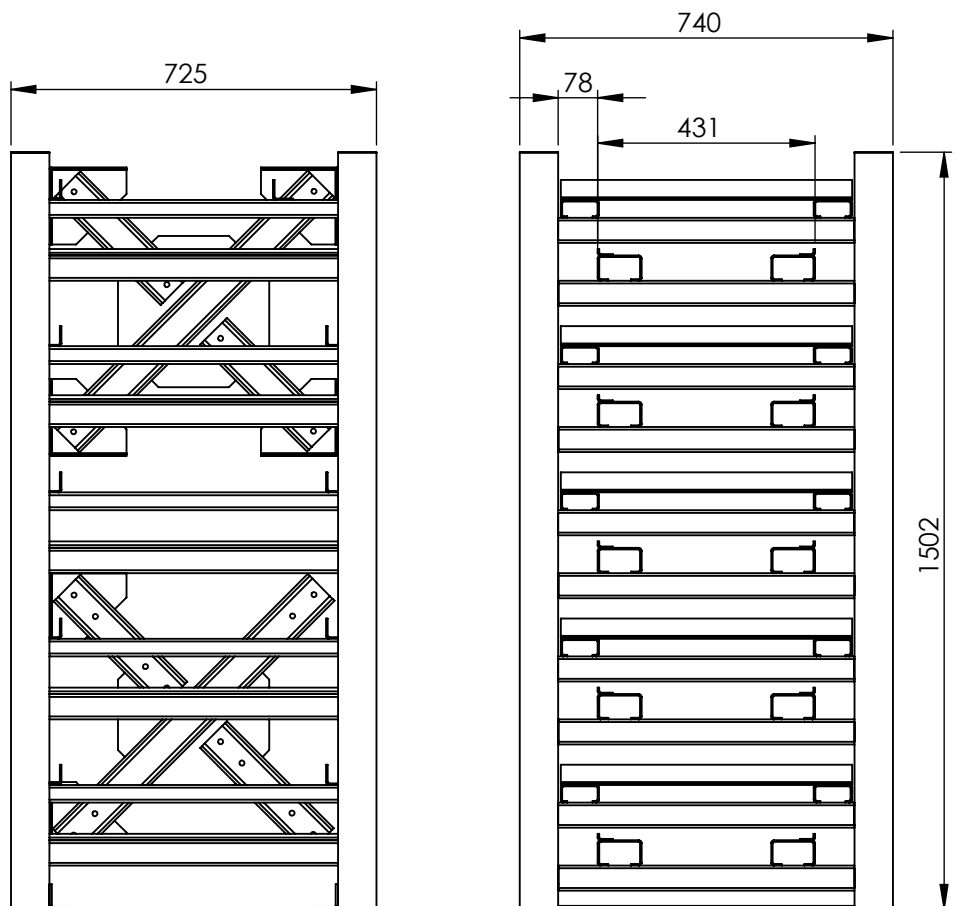

Las informaciones técnicas contenidas en este documento son propiedad exclusiva de POLINOMIO SRL y no podrán ser utilizadas o divulgadas a terceros sin su previa autorización escrita. Solamente estos diagramas estarán habilitados para su ejecución luego del registro del pedido.

RACK DE BATERÍAS GUADALUPE

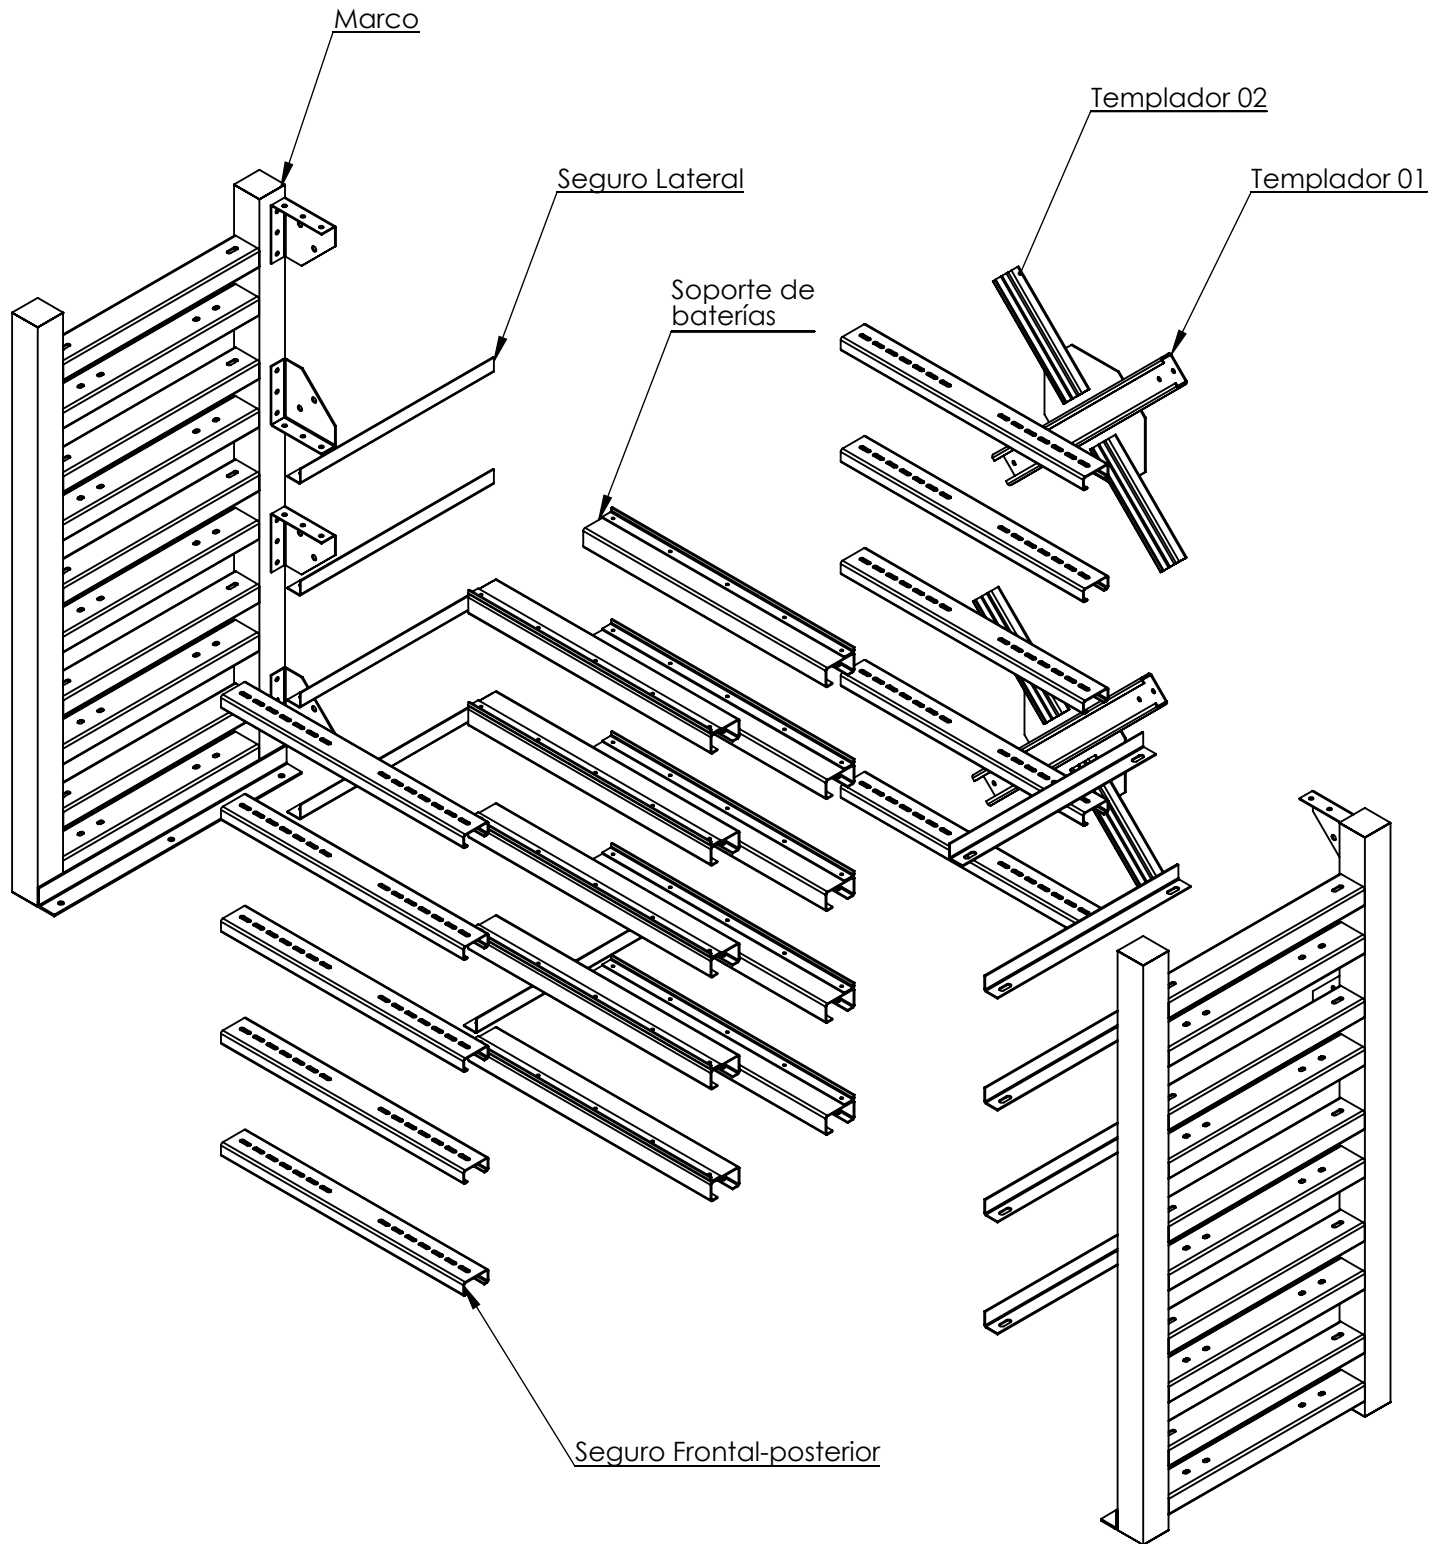

Las informaciones técnicas contenidas en este documento son propiedad exclusiva de POLINOMIO SRL y no podrán ser utilizadas o divulgadas a terceros sin su previa autorización escrita. Solamente estos diagramas estarán habilitados para su ejecución luego del registro del pedido.



ESCALA: 1:15

WWW.Polinomioperu.com

TÍTULO:

RACK DE BATERÍAS

ÁREA RESPONSABLE:

Diseño e Ingeniería

Correo: info@polinomioperu.com


DESCRIPCIÓN:

VISTA EXPLOSIONADA

HOJA 2 DE 3


Teléfonos: 247 2000 / 247 6500
RPM: #331244

RACK DE BATERÍAS GUADALUPE

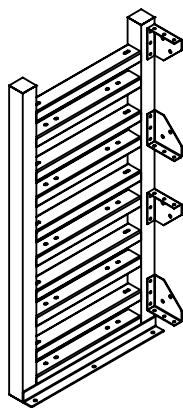


*Nombre: Marco

*Cantidad: 02 unid.

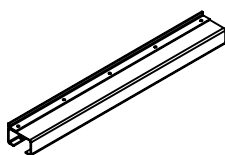


*Nombre: Soporte de baterías

*Cantidad: 10 unid.

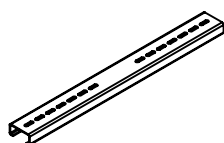


*Nombre: Seguro Frontal - posterior

*Cantidad: 10 unid.

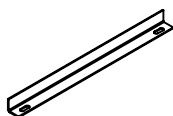


*Nombre: Seguro lateral

*Cantidad: 10 unid.

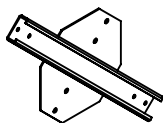

*Nombre: Templador 01

*Cantidad: 02 unid.

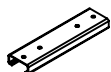

*Nombre: Templador 02

*Cantidad: 04 unid.

Las informaciones técnicas contenidas en este documento son propiedad exclusiva de POLINOMIO SRL y no podrán ser utilizadas o divulgadas a terceros sin su previa autorización escrita. Solamente estos diagramas estarán habilitados para su ejecución luego del registro del pedido.